


公 図 写 () S=1:600

公図番号 潤島NO.350-16

公図番号 潤島NO.351-1

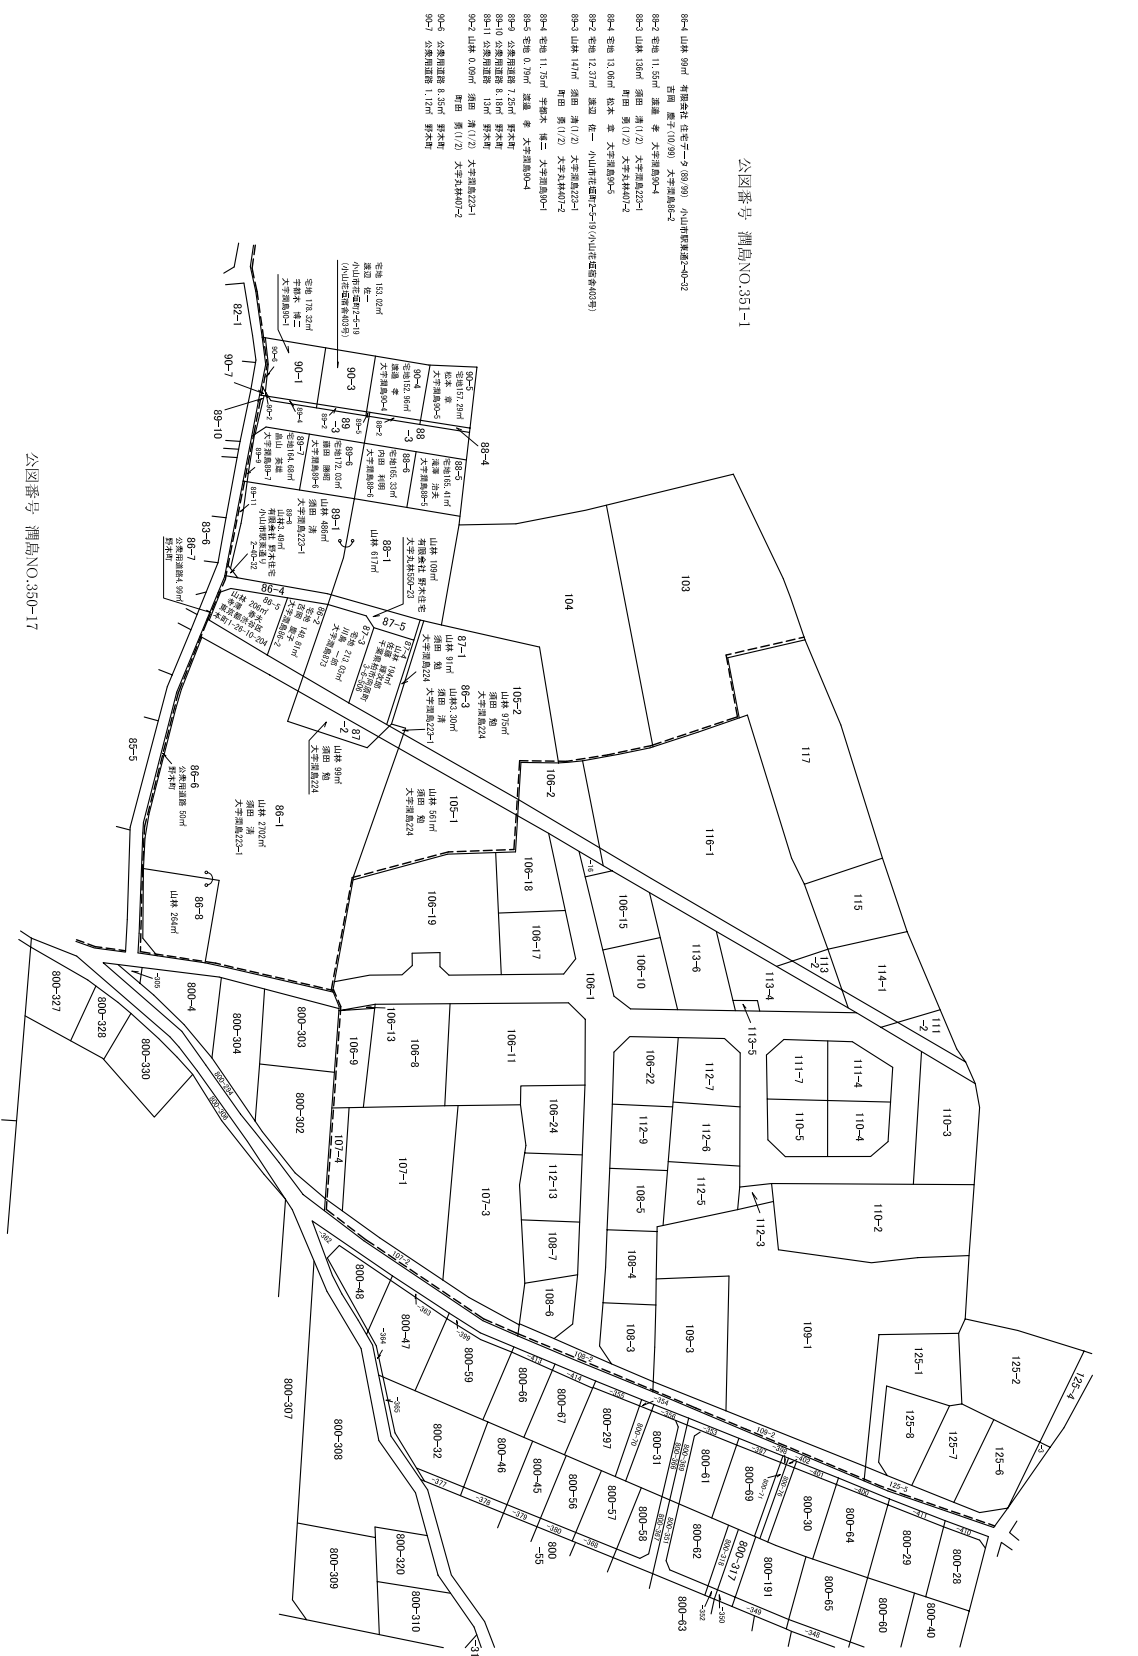

公図番号 潤島NO.350-17

- 88-4 山林 99㎡ 有明舎社 住宅等子-9 (88)990 小山市町道敷地-9-32
古厩 敷子(0)990 大字潤島88-2
- 88-2 宅地 11.55㎡ 滋藤 孝 大字潤島88-4
- 88-3 山林 138㎡ 須田 清(1)2 大字潤島22-1
須田 清(1)2 大字丸井40-2
- 88-4 宅地 13.05㎡ 松本 章 大字潤島88-5
- 88-2 宅地 12.37㎡ 渡辺 俊一 小山市町道敷地-9(小山市町道敷地(8特))
須田 清(1)2 大字潤島22-1
- 88-3 山林 147㎡ 須田 清(1)2 大字潤島22-1
須田 清(1)2 大字丸井40-2
- 88-4 宅地 11.75㎡ 宇都木 健二 大字潤島88-4
- 88-5 宅地 0.79㎡ 滋藤 孝 大字潤島88-2
- 88-9 公衆用道路 7.25㎡ 野永雄
大字潤島88-4
- 88-10 公衆用道路 8.19㎡ 野永雄
大字潤島88-4
- 88-11 公衆用道路 12㎡ 野永雄
大字潤島88-4
- 88-12 山林 0.05㎡ 須田 清(1)2 大字丸井40-2
- 88-2 山林 147㎡ 須田 清(1)2 大字丸井40-2
- 90-5 公衆用道路 8.25㎡ 野永雄
大字潤島90-1
- 90-6 公衆用道路 11.15㎡ 野永雄
大字潤島90-1

現況平面図 縮尺500分之1

境界
コンクリート杭
フランスチップ杭

