



断面図キープラン S=1/500

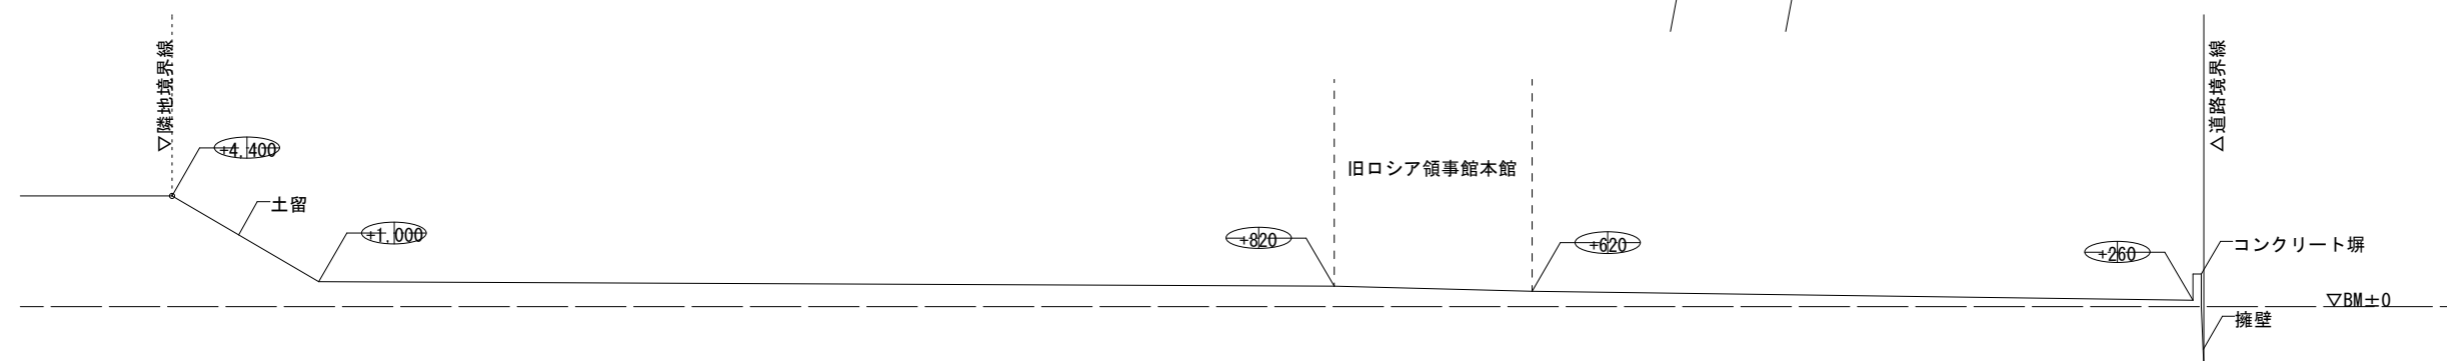

A断面図 S=1/300

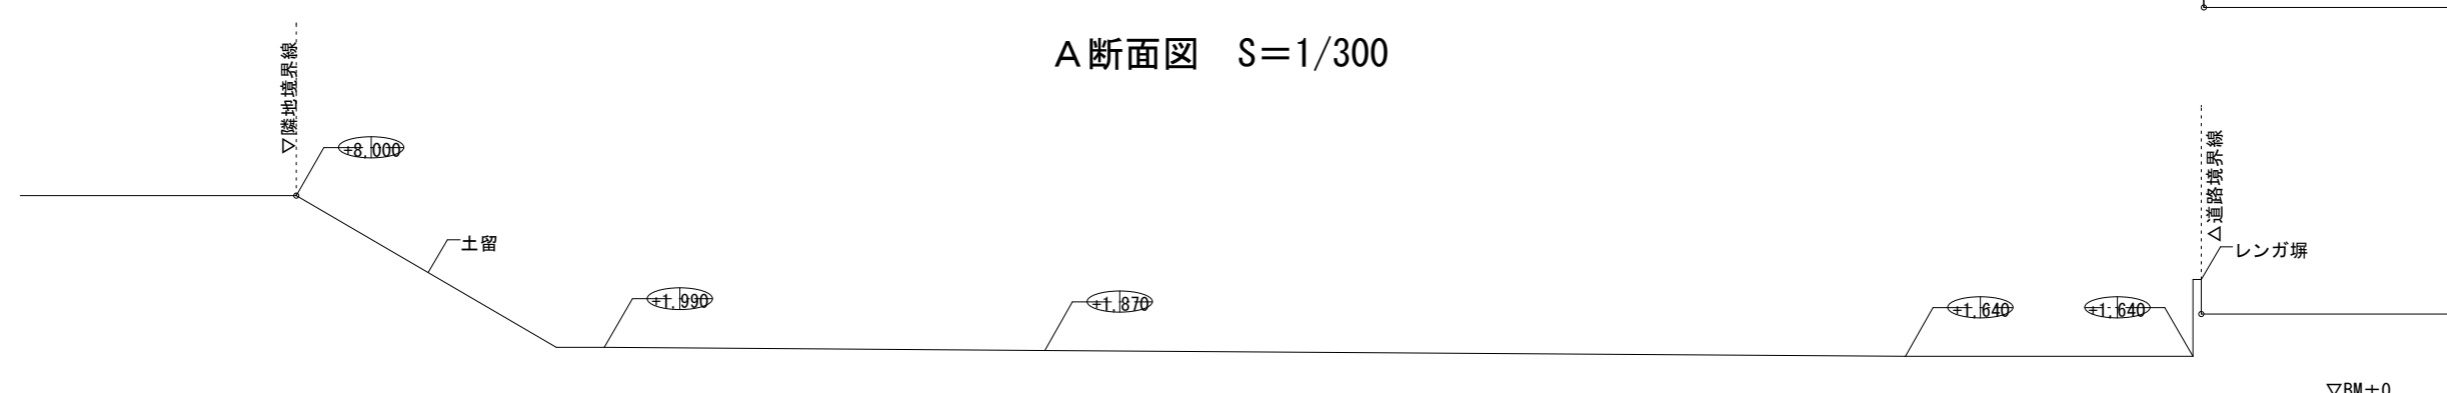

B断面図 S=1/300

⊕500・・・BMからの高さを示す