


品番	名 称	数 量	仕 様
1	鉄骨梁台	1基	MF11: 8300x150 SF11: 8250x125 注: STE318, 5φx6.9' 3xφ1.5x2φ
2	コンクリートミキサー	1台	MPF-18 700リットル 500L/B 5.5KW 2φx6.9' 8' ラインダ CxL
3	骨材・セメント計量器	1式	解 : 800KG/1KGx2個 セメント: 300KG/1KG 骨材: 10' x34x22φ
4	水・混和剤計量器	1式	水 : 150KG/0.1KG 700L用 混和剤 : 5KG/0.01KG
5	集合シュート	1式	鉄骨・セメント用 10' x34x22φ
6	1ウェイシュート	1式	0.1KWパイプ用
7	コンクリートホッパーシュート	1式	
8	コンベアーヘッドシュート	2式	
9	ベルトコンベアー	2台	350mm x20.0W 1.5KW 7φx6.9' x2φ
10	トレイ集水管	2式	
11	コンベアー支持脚	2式	
12	骨材ビン (総積: 12.7M³ x2)	1式	解: 0.25KW x2φ
13	骨材引出ゲート	2式	鉄骨用
14	計量制御装置・BP操作盤	1式	
15	補助操作盤	1面	

モーター KW

コンクリートミキサー	5.5 KW
エアコンプレッサー	3.7KW
ベルトコンベアー	1.5KW x2台
パイプレーター	1ウェイシュート
砂骨材ビン	0.1 KW
セメントスクリュウコンベアー	0.25KW

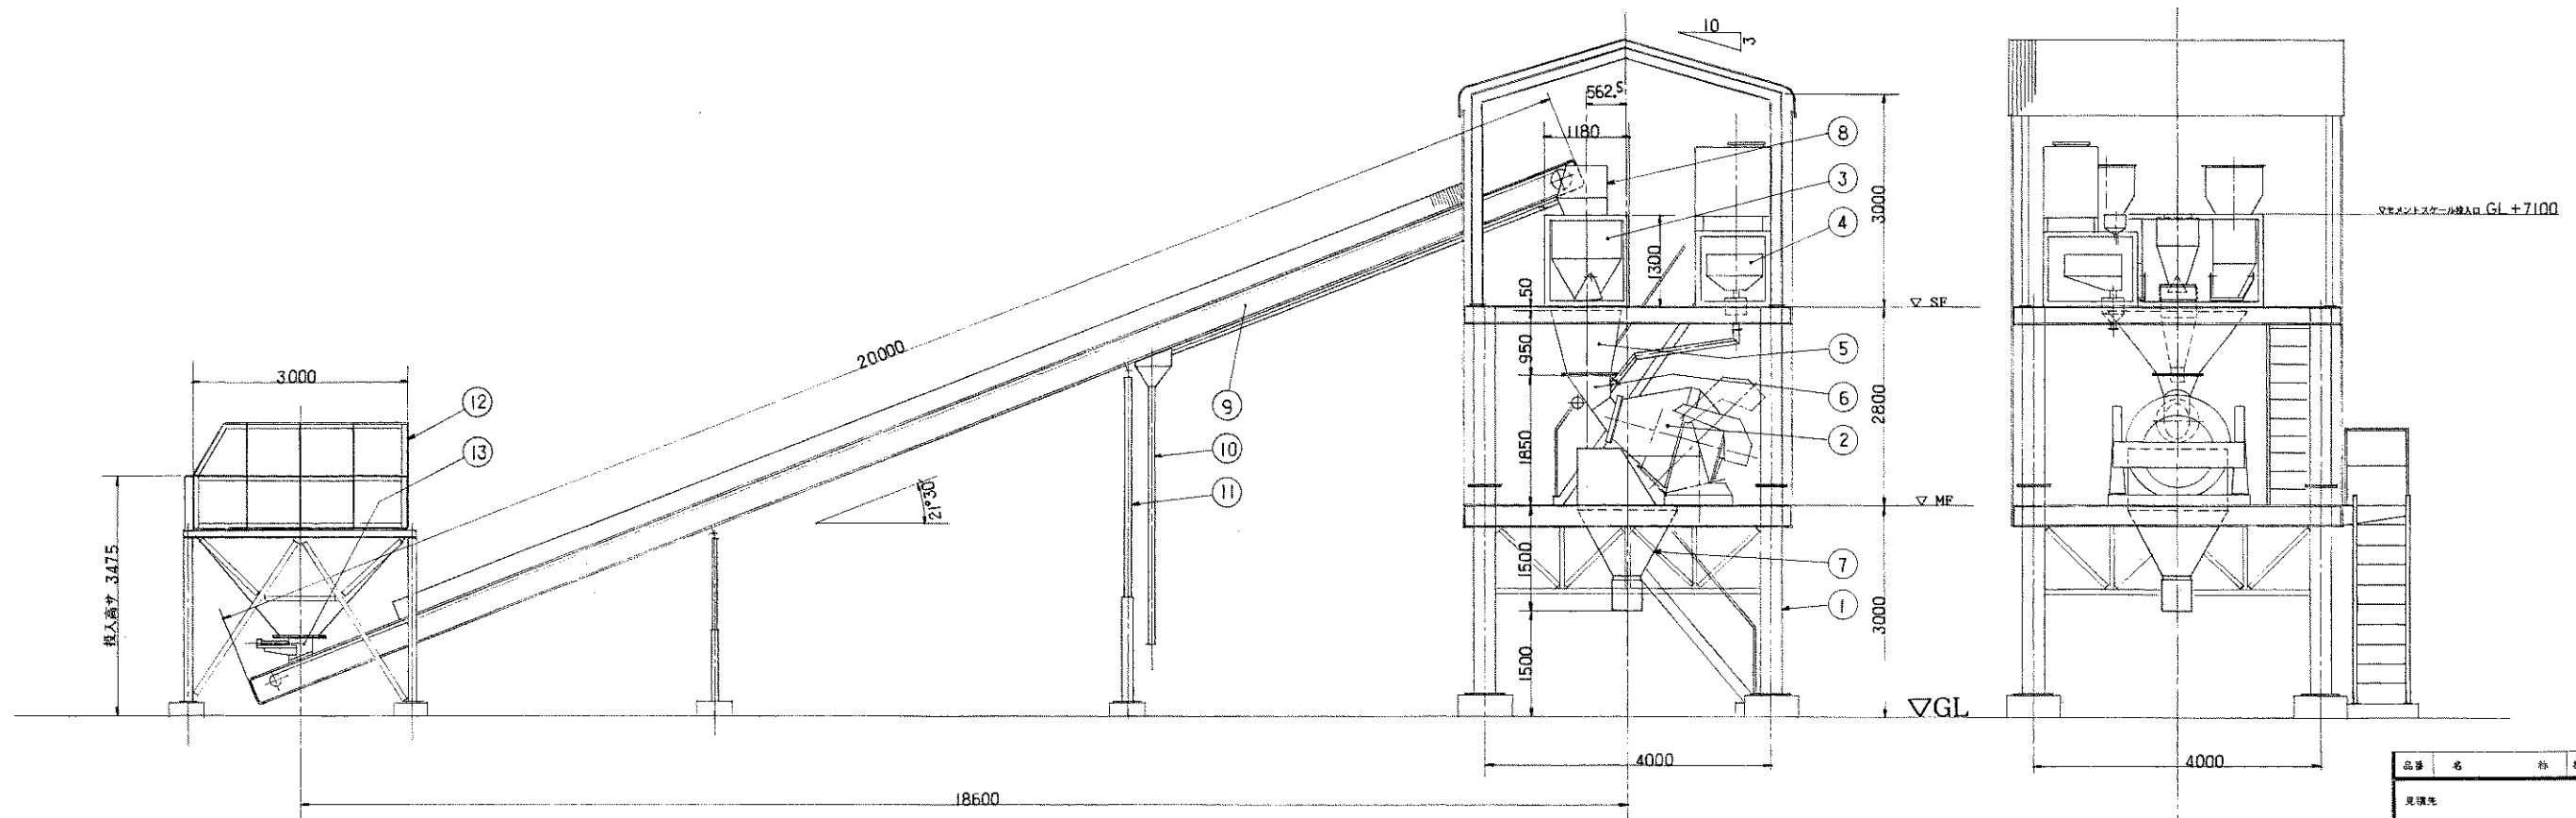

品番	名 称	材 質	単 位	重 量	備 考
見直し					御中
納入先					御中
図面名称	500 L/B BP. 計画図				部 式
図面番号	94B0607-00				尺 1/50 法
作成月日		製造月日			製図 等図 検図
株式会社 名興機械製作所					