


Neubau
für das Kaiserlich Russische Konsulat
in Hakodate.

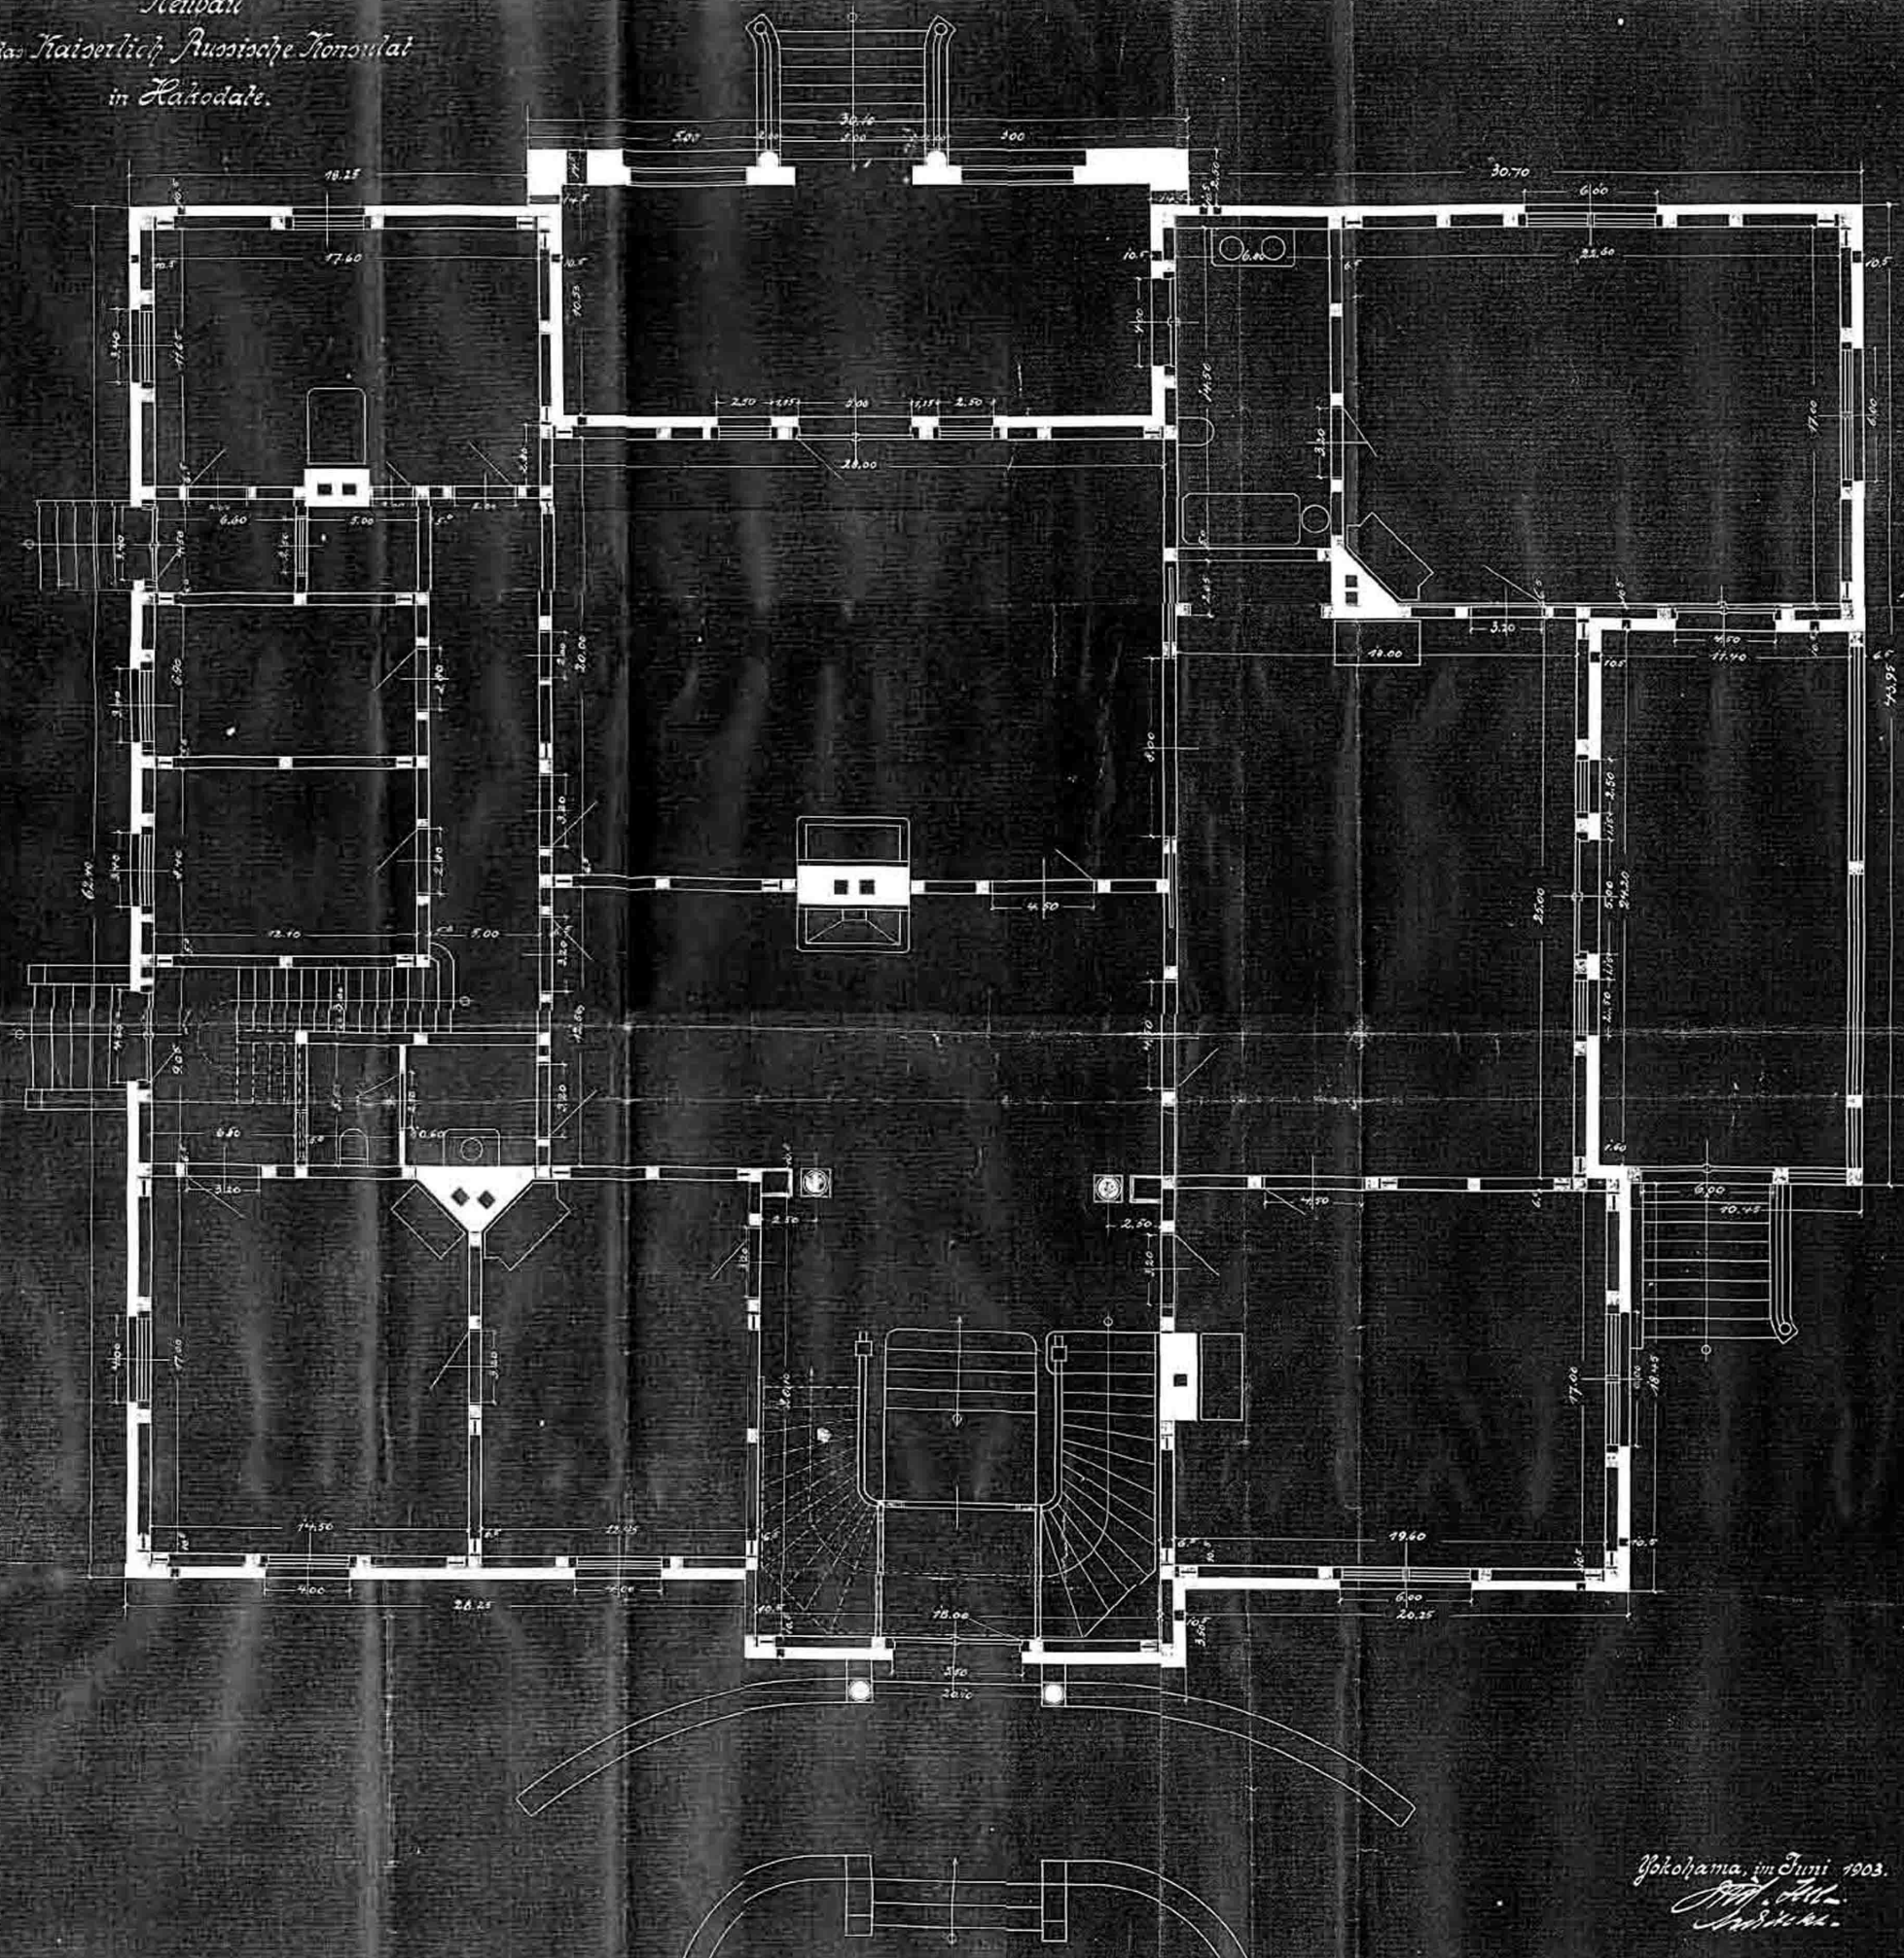

Yokohama, im Juni 1903.
Arch. A. A.
Suditska.