


*Neubau
für das Kaiserlich Russische Konsulat
in Hakodate.*

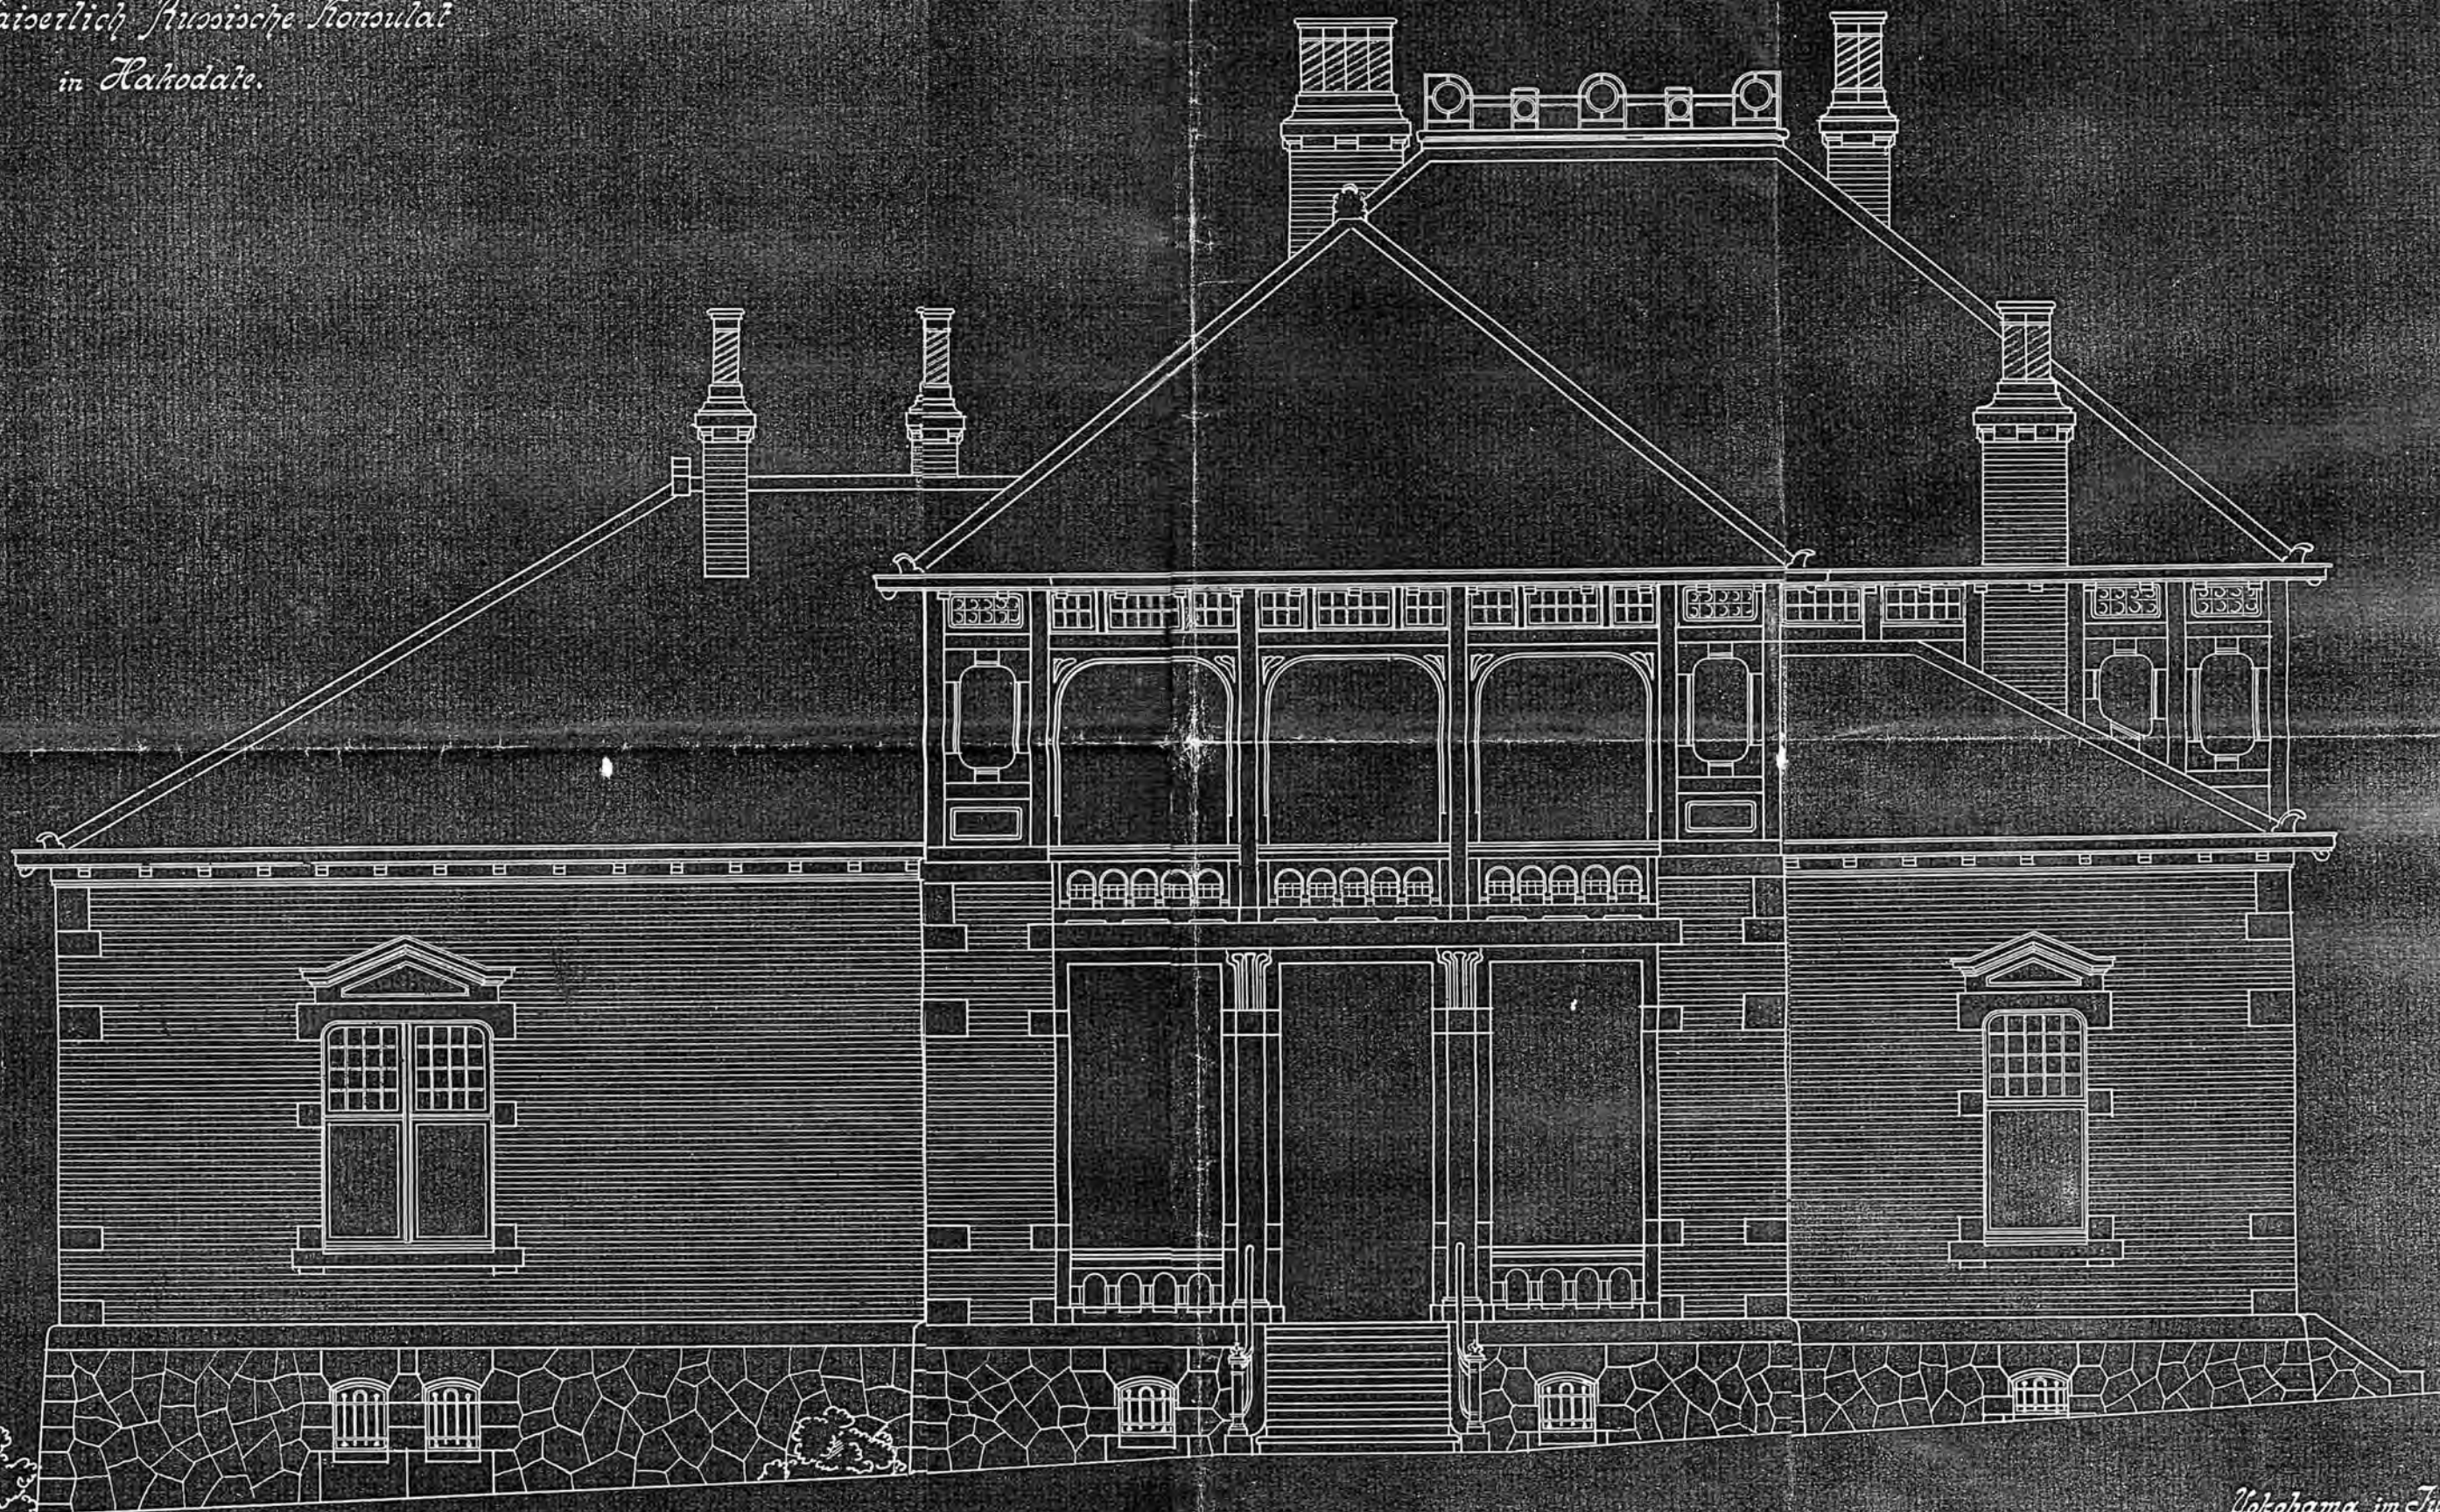

*Yokohama, im Juni 1858
H. H. Müller
Architekt.*

