


*Neubau
für das Kaiserlich Russische Konsulat
in Hakodate.*

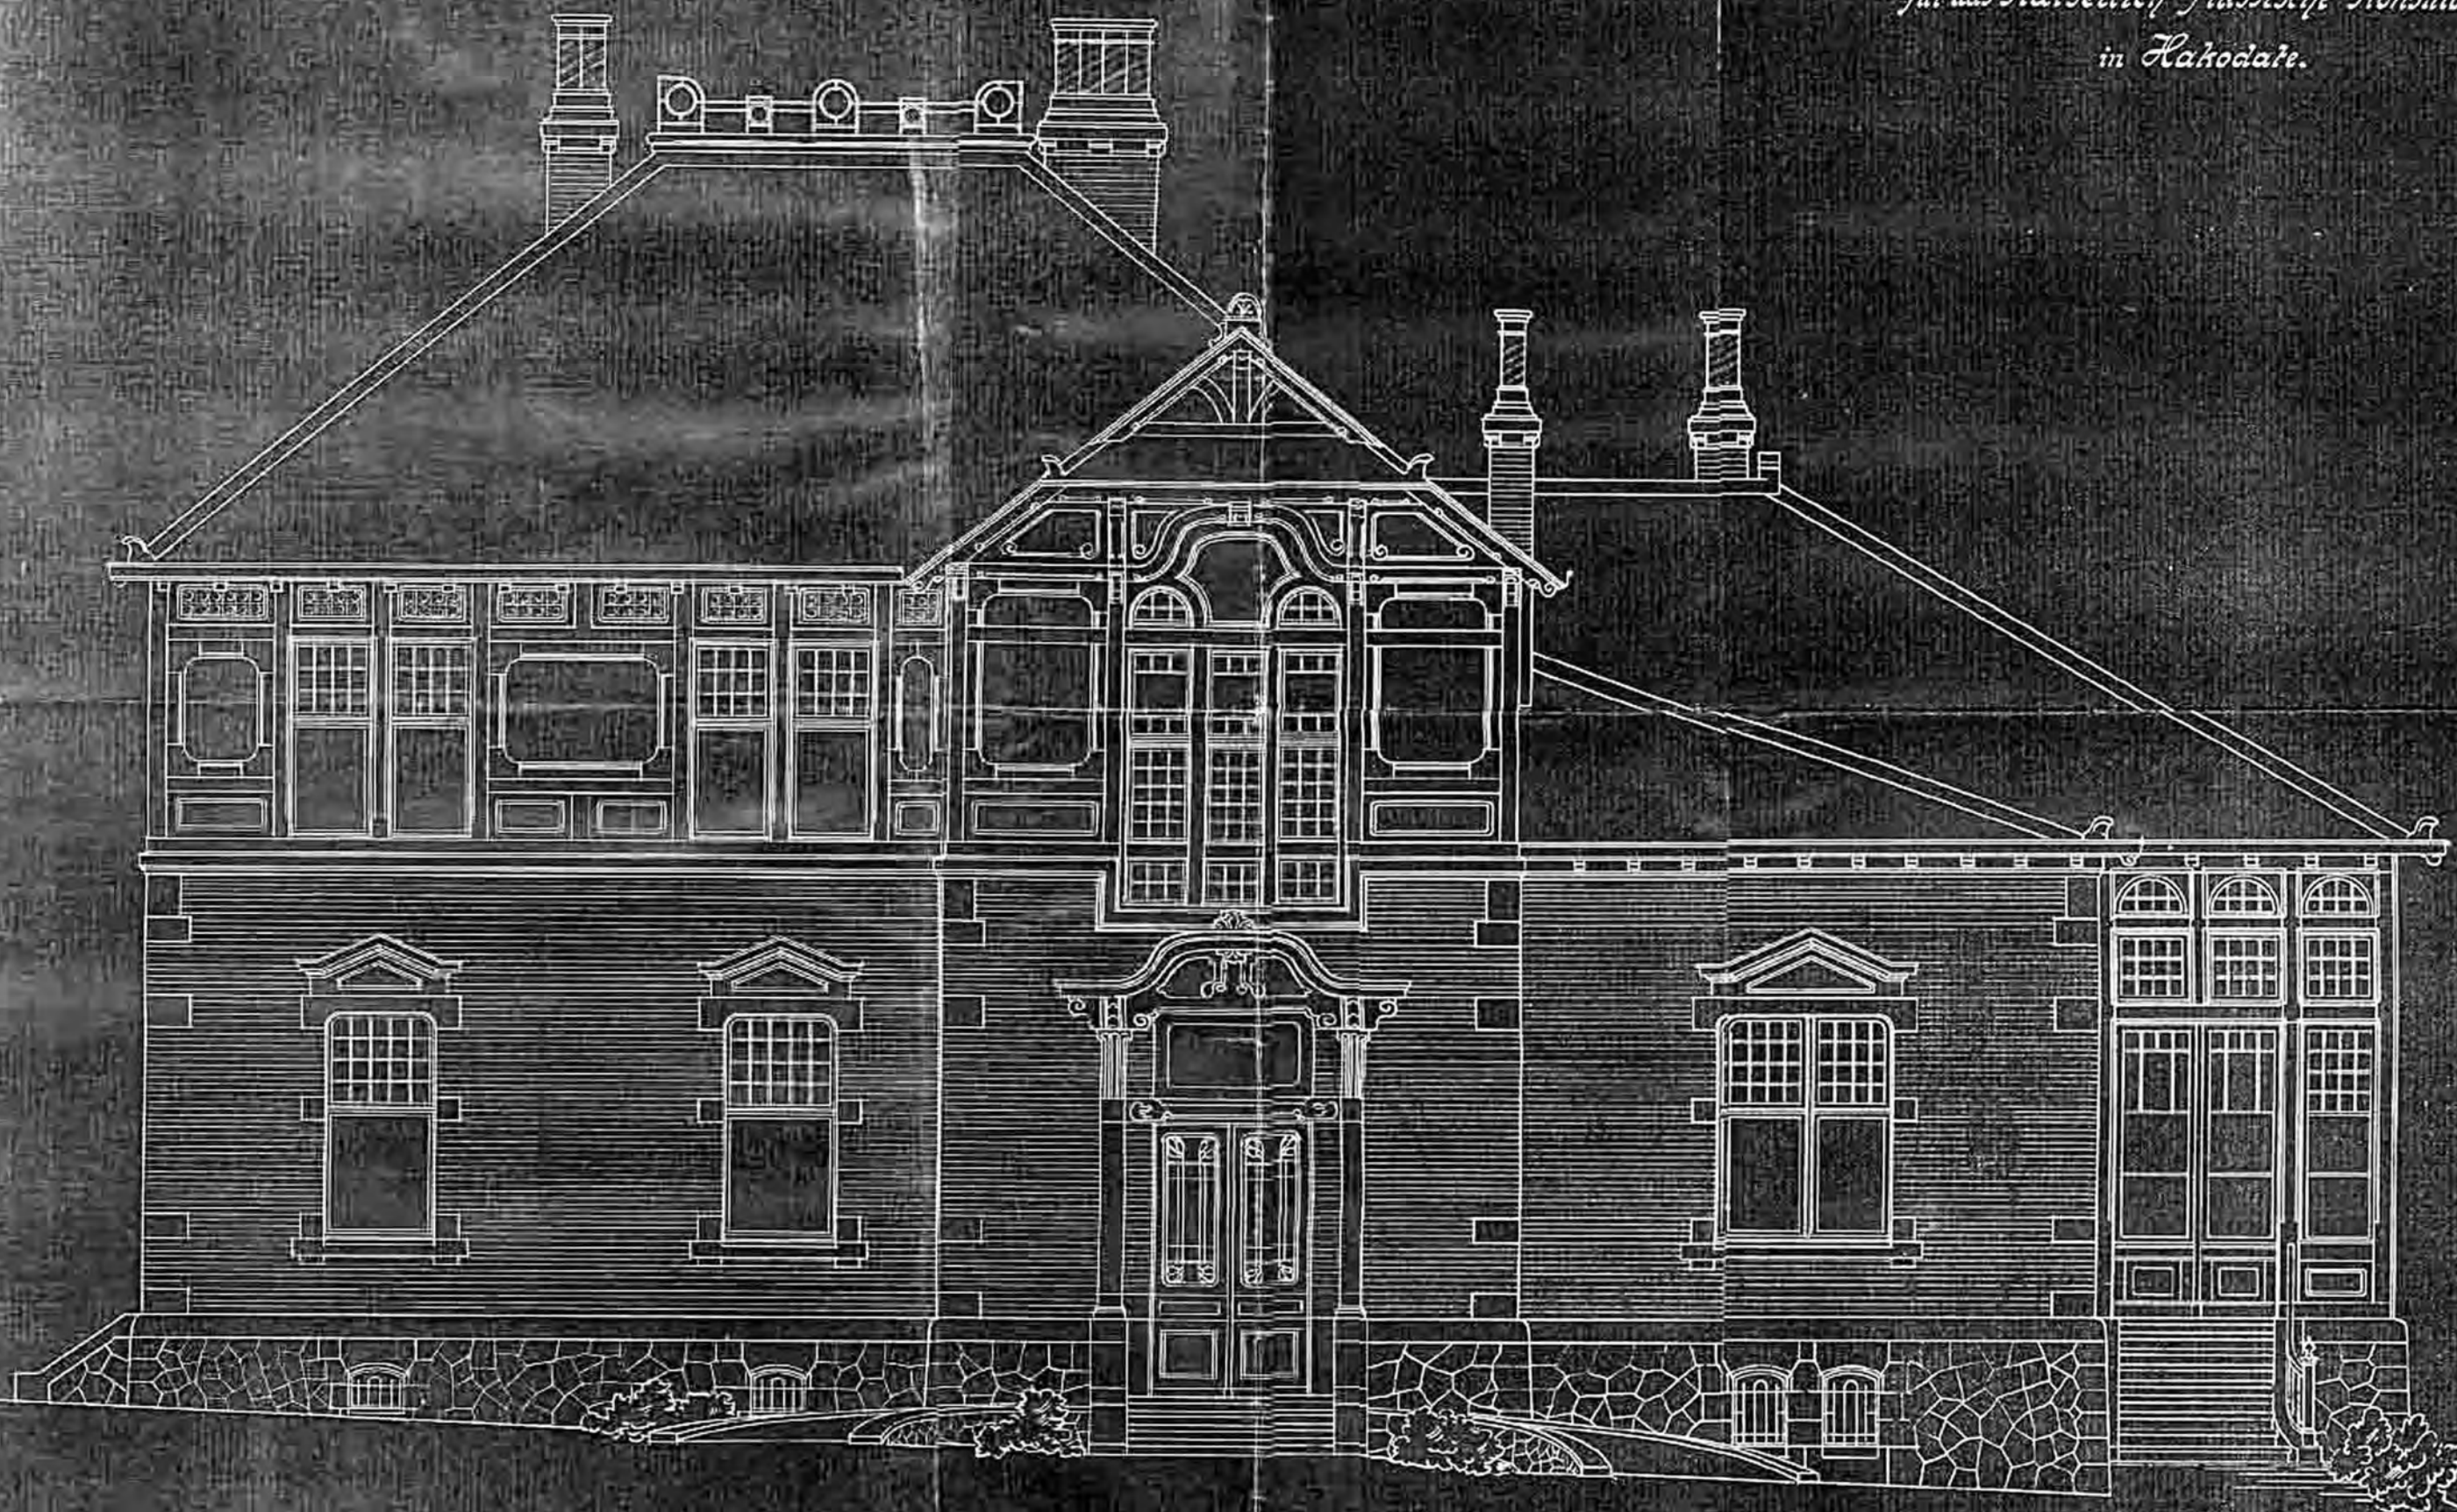

*Yokohama, im Juni 1903.
J. J. J.
Architekt.*

