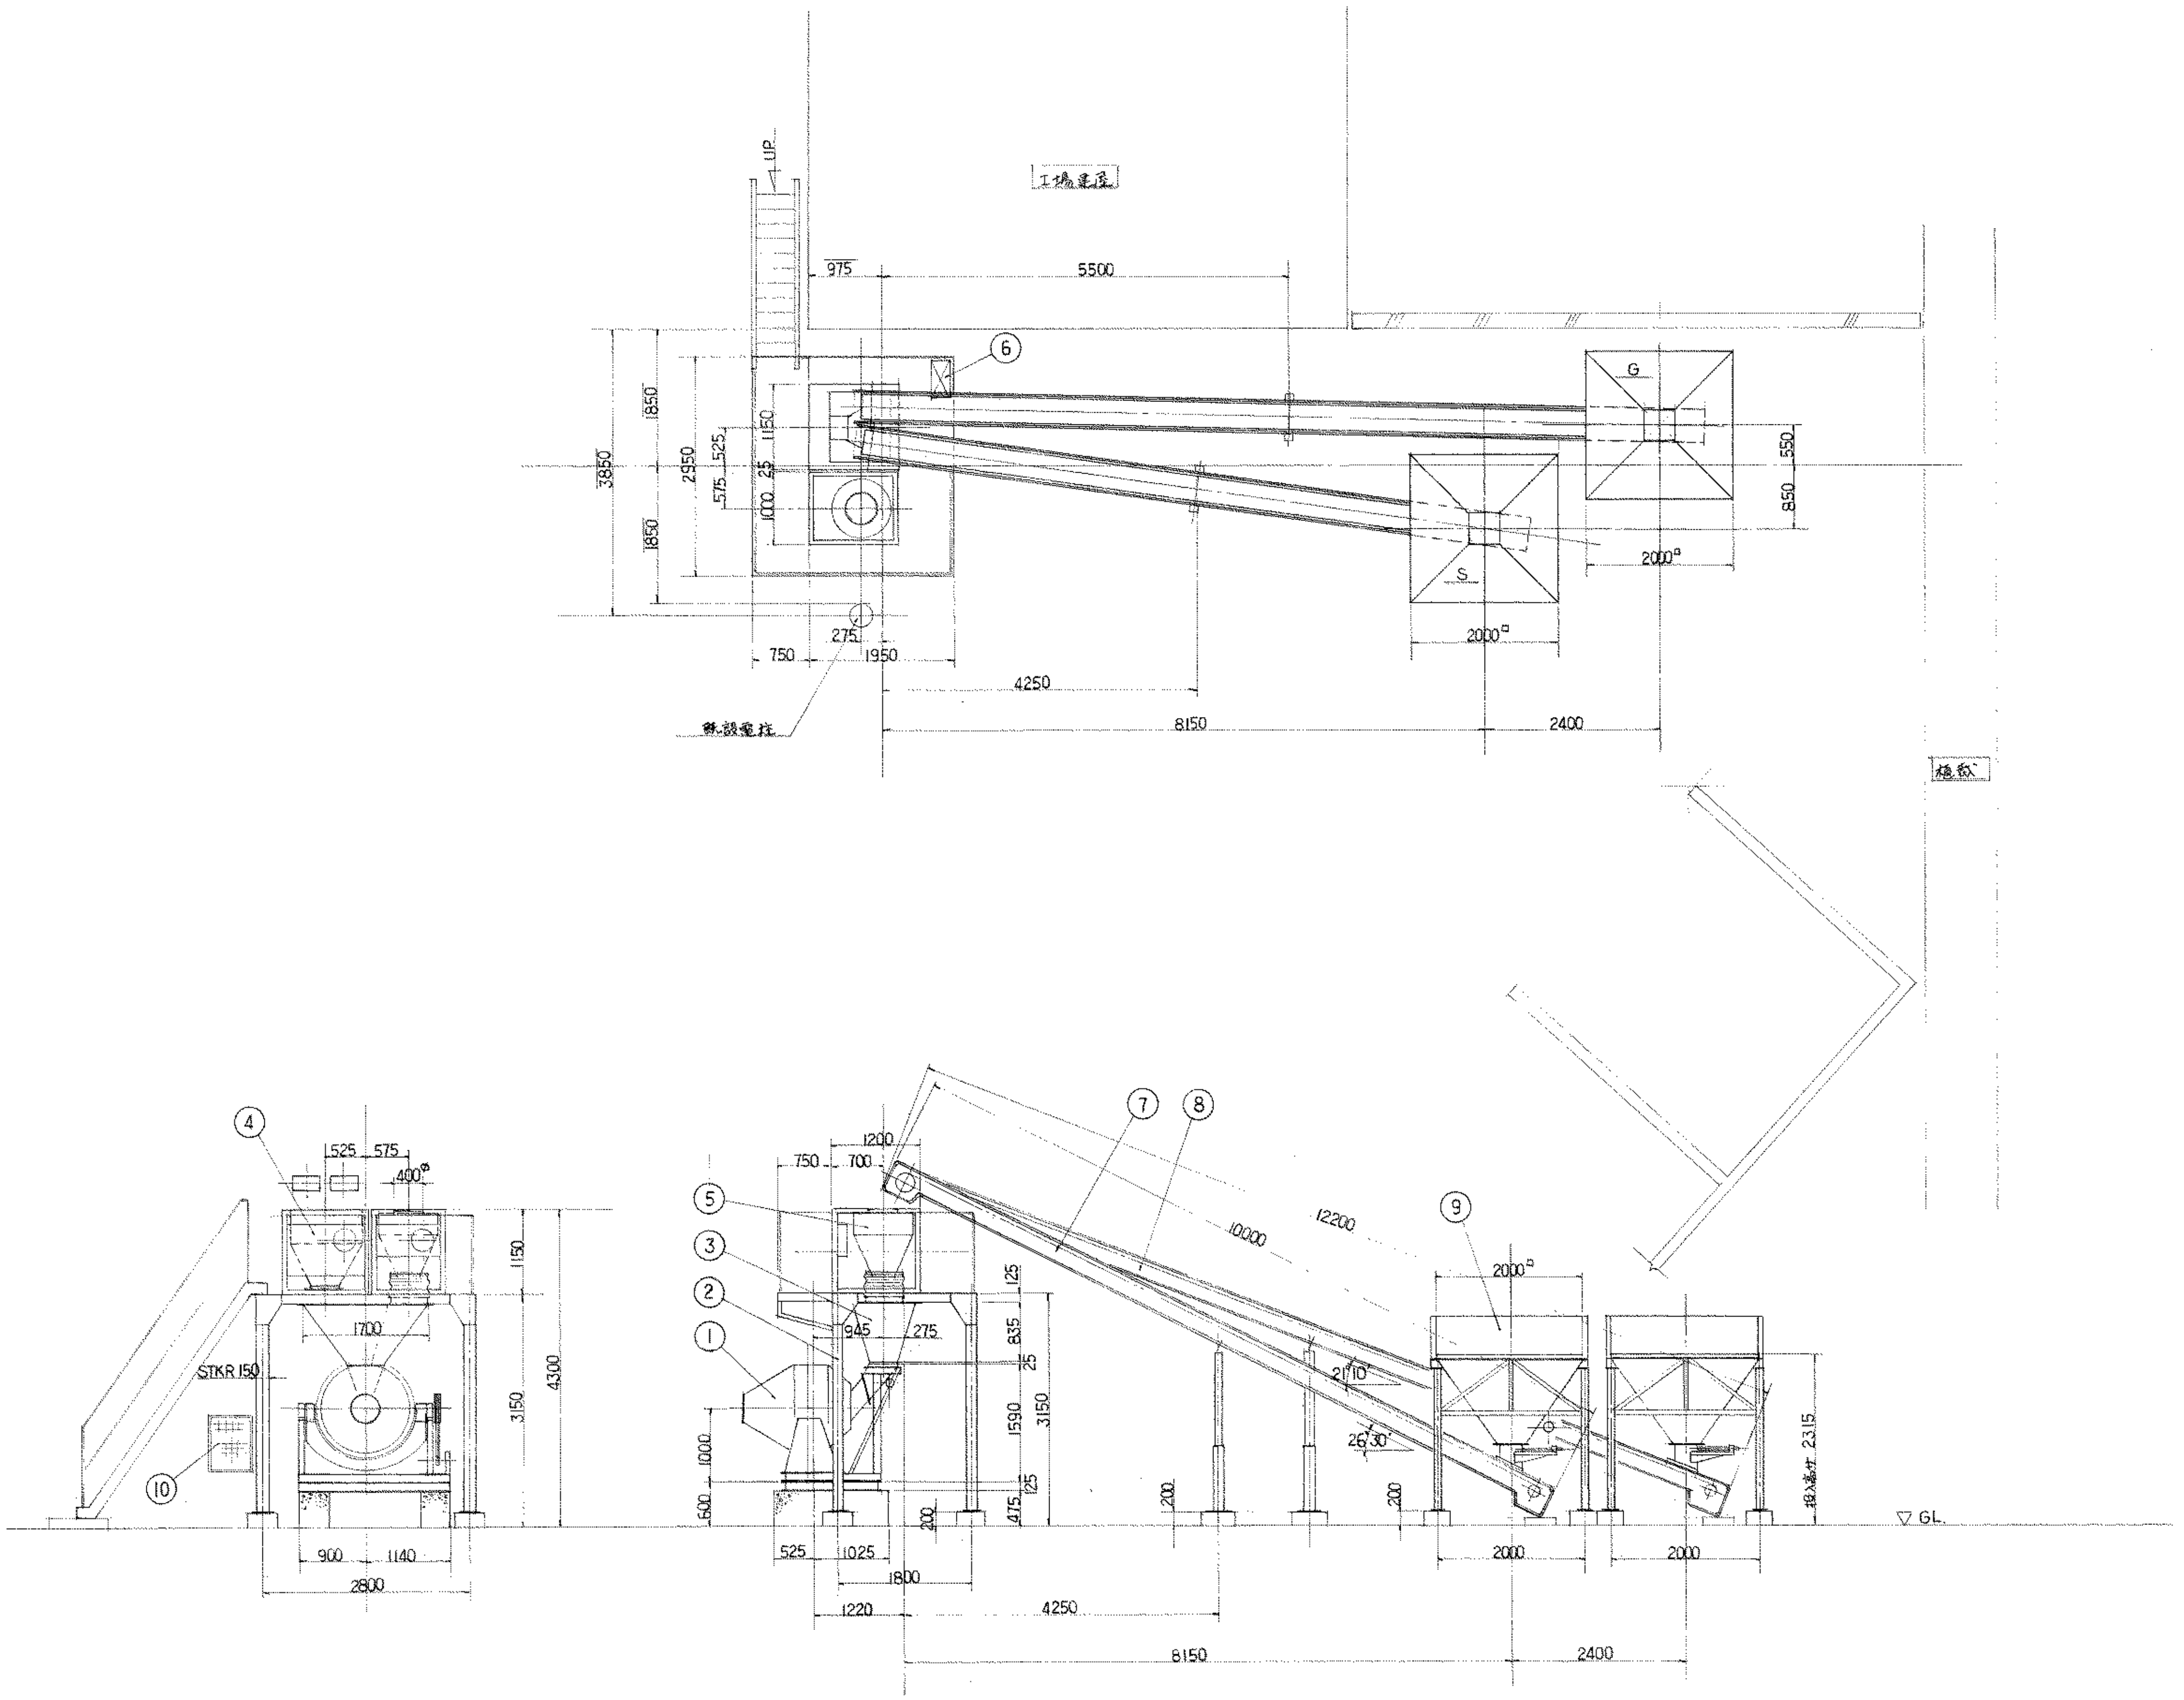
UP
工場建屋
975
5500
⑥
1850
3850
2950
525
575
1150
25
1000
1850
G
S
550
850
2000□
2000□
275
750
1950
4250
8150
2400
既設電柱
植栽
④
525
575
400φ
1150
1700
STKR150
3150
4300
⑩
900
1140
2800
1200
750
700
⑤
③
②
①
945
275
125
835
25
1590
3150
125
475
1000
600
200
⑦
⑧
10000
12200
21°10′
26°30′
200
200
⑨
2000□
投入高さ 2315
▽GL
525
1025
1800
1220
4250
8150
2000
2000
2400

モーター kW

コンクリートミキサー	3.7 KW
エアーコンプレッサー	2.2 kW
ベルトコンベアー	1.0KW×2
バイブレーター　ミキサー用	0.12 kW
S ビン用	0.25 KW

品番	名称	材質	単数	重量	備考
10	操作盤		1面		壁掛式
9	骨材ビン		2基		G, S 各 2.0M³
	Sビン用 250W バイブレーター 付				
8	G用 ベルトコンベア		1台		平ベルト, 角底型
	350W×12.2M, 1KW モーター				プーリー(横ミゾゴムライニング
7	S用 ベルトコンベア		1台		中高ベルト, 角底型
	350W×10.0M, 1KW モーター				プーリー(横ミゾゴムライニング)
6	水計量槽 60ℓ		1式		オーバーフロー式
5	セメント計量器		1式		150 KG.
	ダイヤル指示式, セルシリンダー				放出
4	骨材計量器		1式		800 KG. 積算式
	ダイヤル指示式, セルシリンダー				放出
3	集合シュート		1式		
2	鉄骨架台		1式		手スリ, タラップ付
1	コンクリートミキサー		1台		SMR-8型
	250L/B エア傾胴型,				3.7KW
	リヤホッパー 120W バイブレーター 付				

見積先　　御中

納入先　　御中

図面名称　250L/B B.P. 計画図

形式

図面番号　92B0122-2

尺度　1/50

図法

作図月日

製造月日

製図　近

写図

検図

株式会社　名興機械製作所